



OKS TOWER

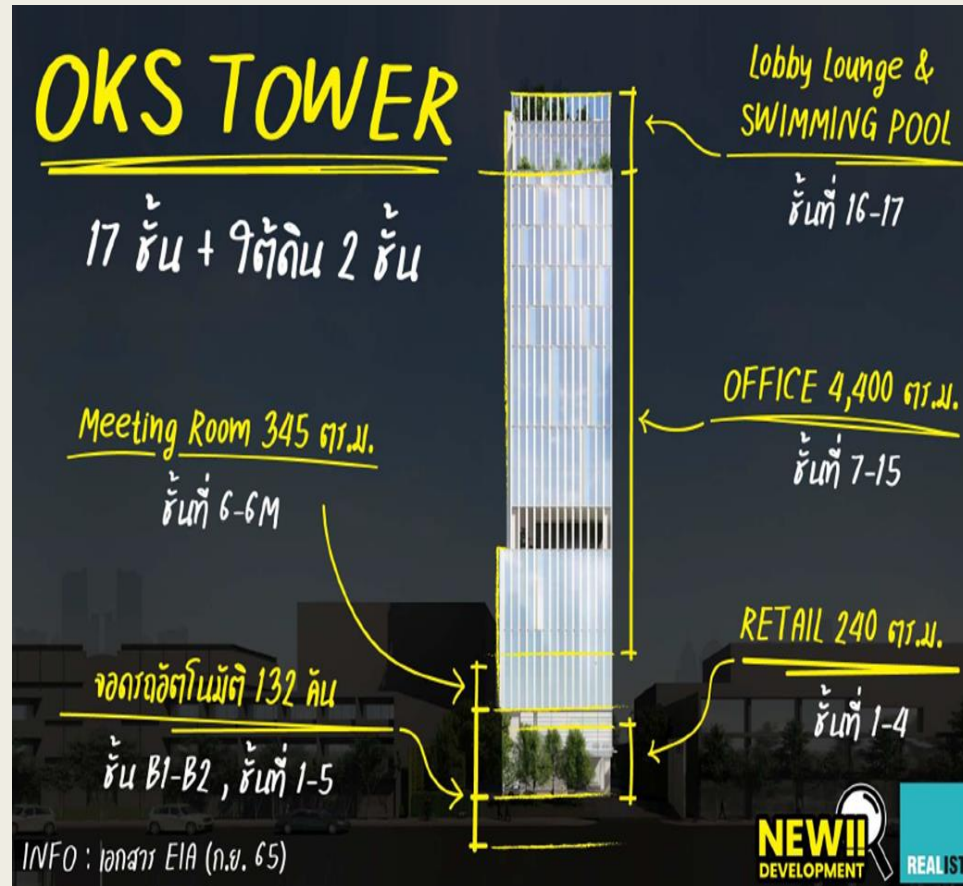


รายละเอียดโครงการ

- โครงการตั้งอยู่ใน ช.เอกมัย (สุขุมวิท 63)
- ตัวอาคารมีความสูง 17 ชั้น และชั้นใต้ดิน 2 ชั้น สูง 77 ม. จำนวน 1 อาคาร มีพื้นที่ 10,510 ตร.ม. โดยตัวอาคารมีการแบ่งเขต ดังนี้
ชั้นใต้ดิน 1-2 เป็นพื้นที่จอดรถอัตโนมัติ 3 ระดับ 132 คัน
- ส่วนบนอาคาร ชั้นที่ 1-ชั้นที่ 5 - มีพื้นที่ โรงเทล 240 ตร.ม., สำนักงาน และที่จอดรถอัตโนมัติ 7 ระดับ (รวมกับชั้นใต้ดิน จอดได้ทั้งหมด 132 คัน)
- ชั้นที่ 6 - ชั้น 6M - เป็น ห้องประชุม 345 ตร.ม.
- ชั้นที่ 7 - ชั้นที่ 15 - พื้นที่สำนักงาน ประมาณ 4,400 ตร.ม.
- ชั้นที่ 16 - ชั้นที่ 17 - ประกอบไปด้วย แพนกต้อนรับ และ โซนสະวายน้้า
- ชั้นหลังคา - เป็นพื้นที่หนีไฟทางอากาศ

พลังพิชิตโครงการ

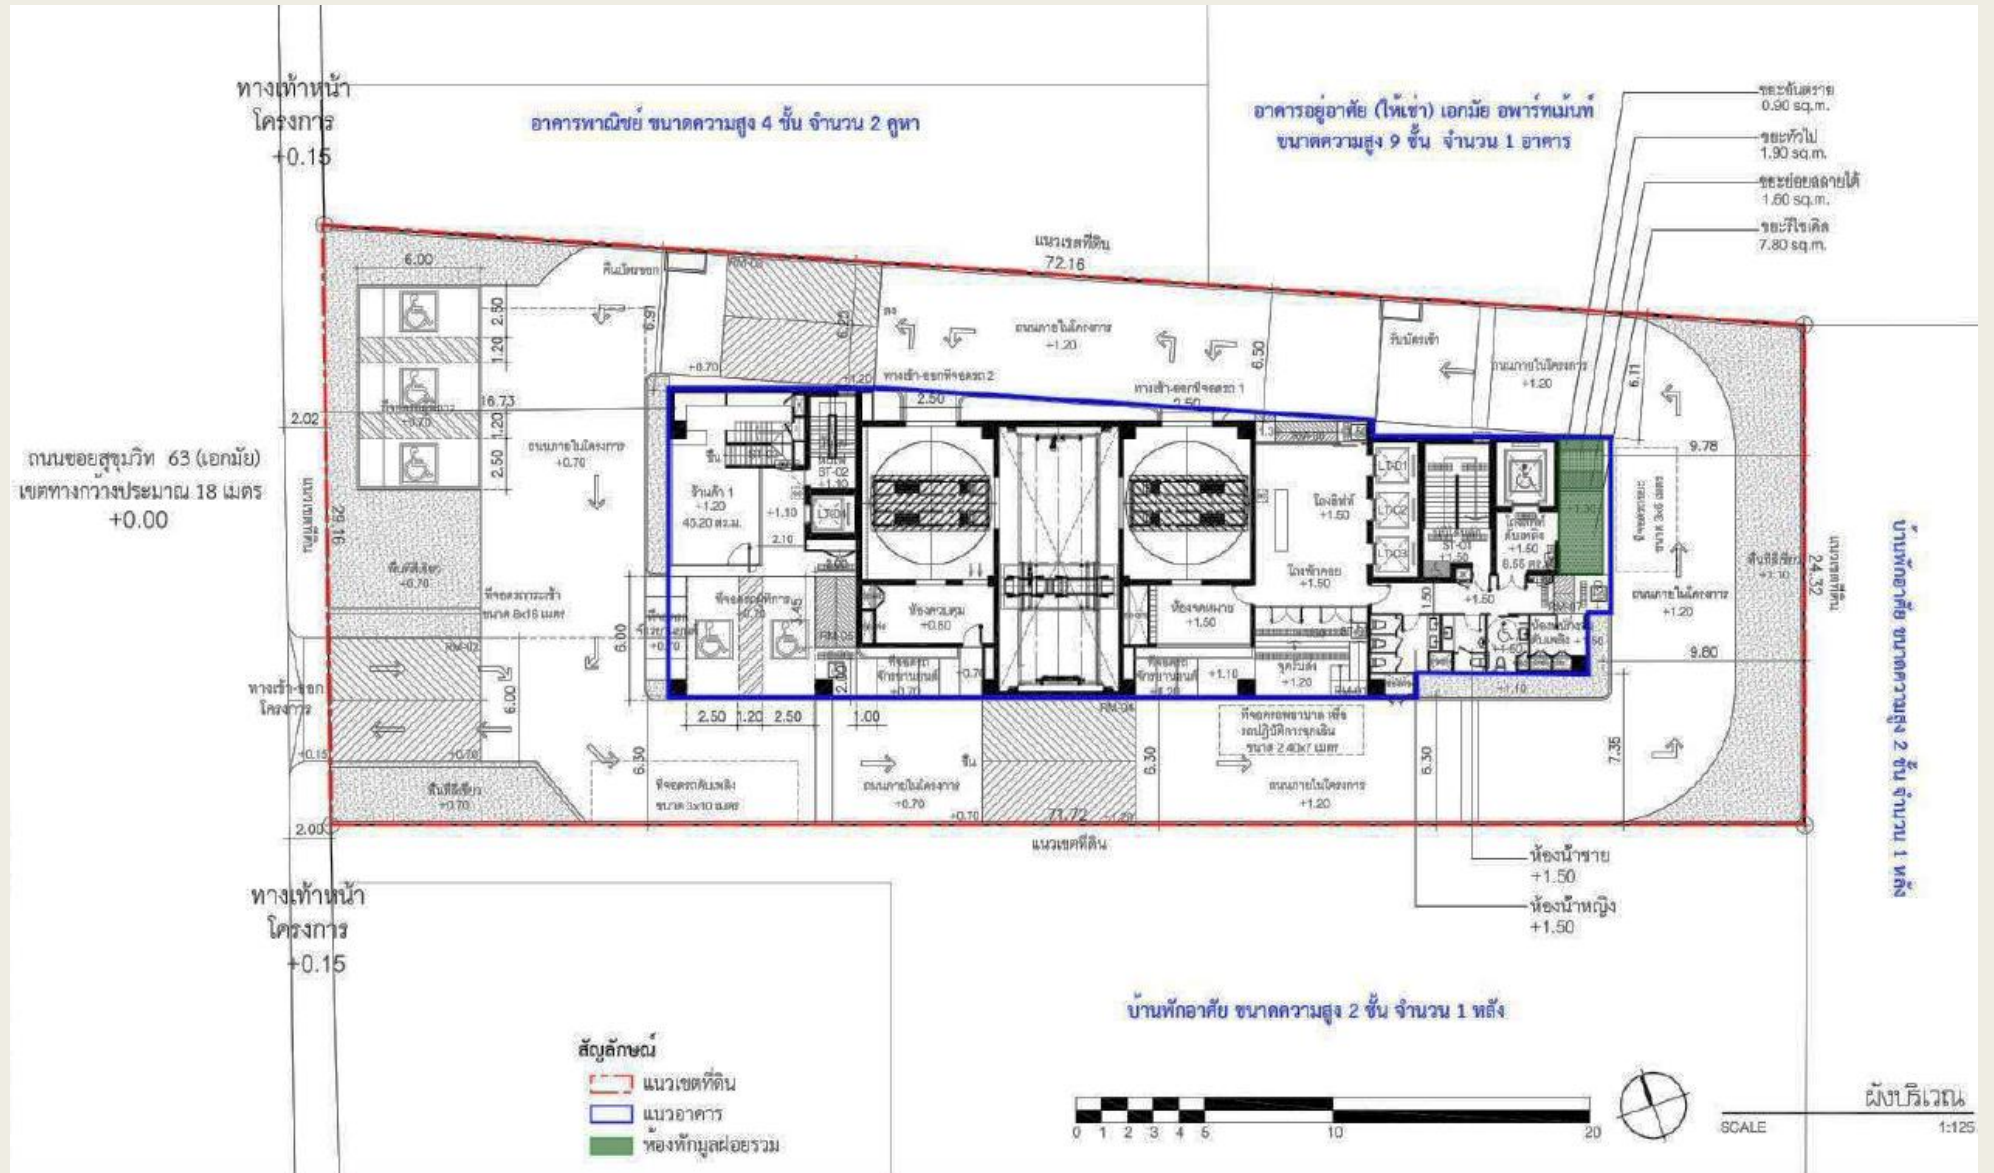

ส่วนสำนักงาน ชั้น 7 - 15

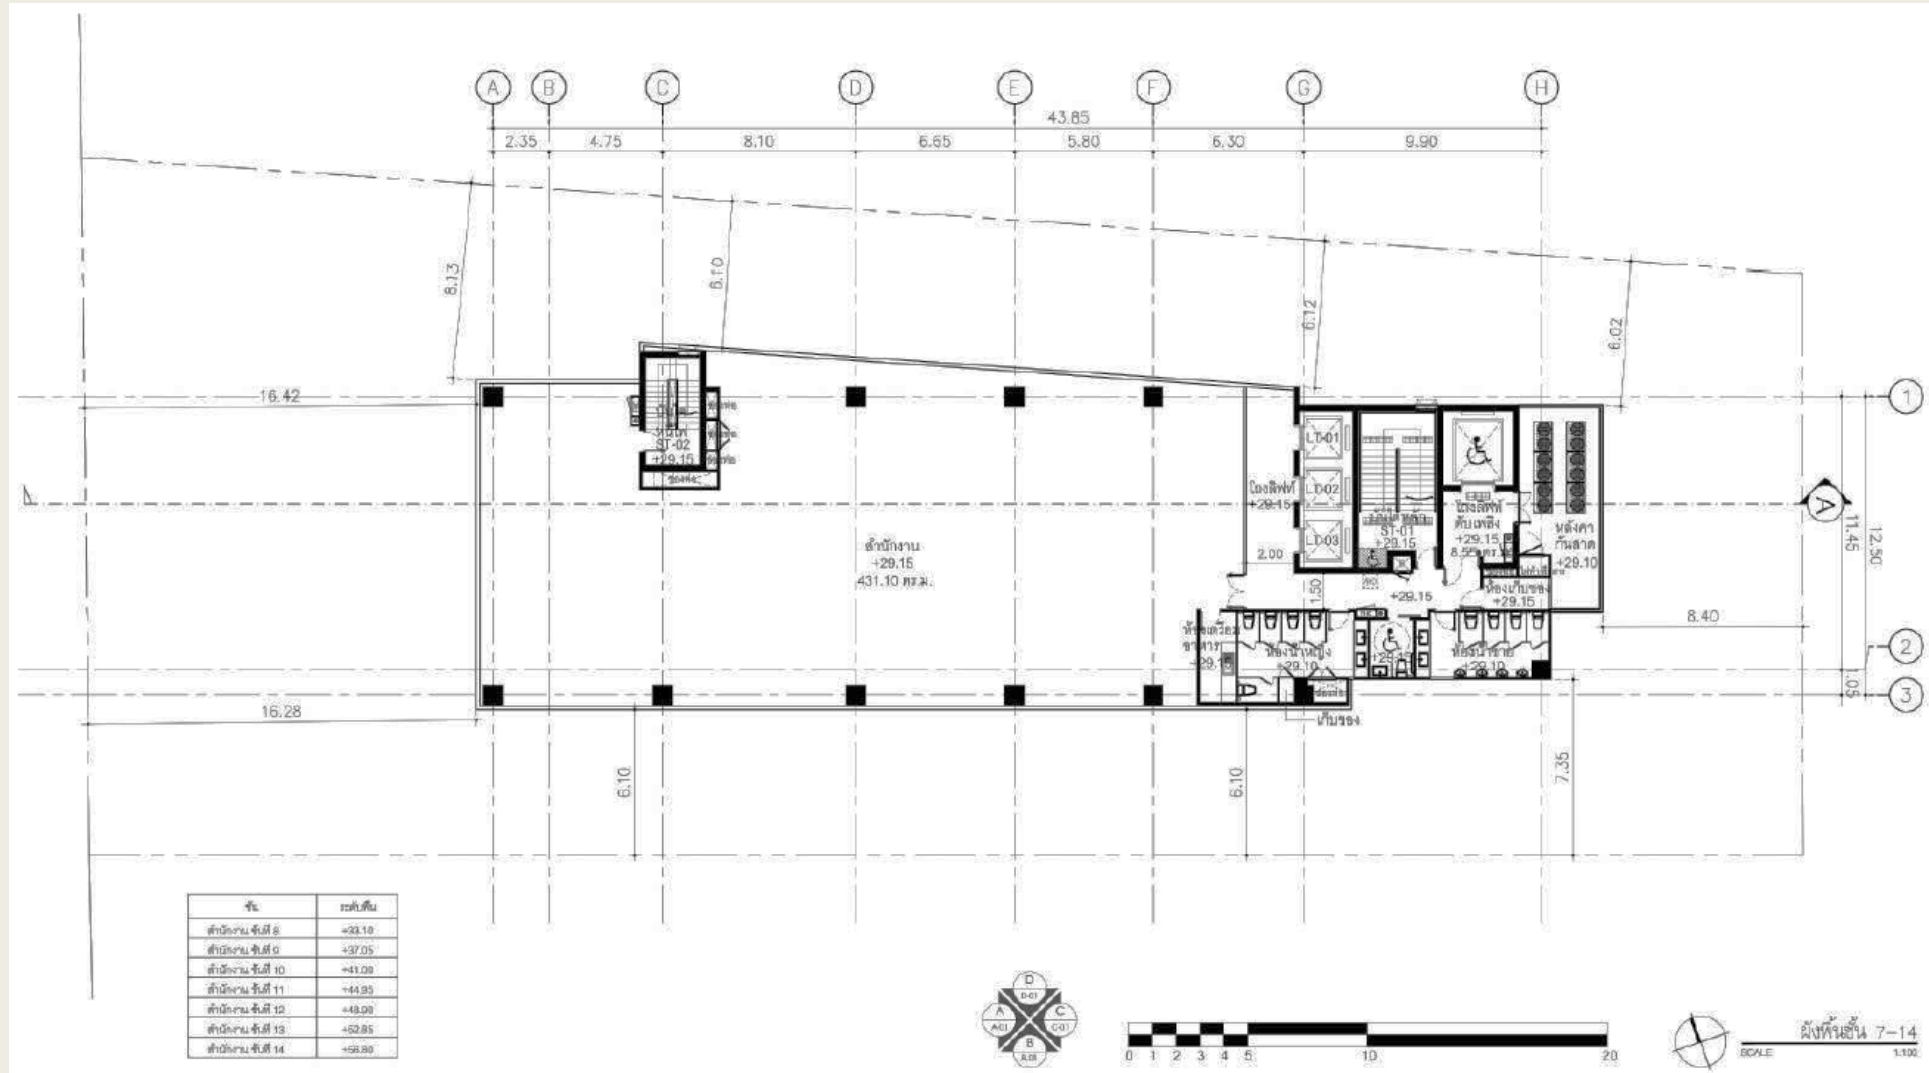


Architectural floor plan of the 16th floor (ชั้นที่ 16). The plan shows a complex layout with various rooms, corridors, and service areas. Key areas include:


- Reception (ห้องต้อนรับ) +64.70
- Restrooms (ห้องน้ำ) +64.65
- Storage (ห้องเก็บของ) +64.70
- Central Corridor (ทางเดิน) +64.70
- Service areas (ห้องเก็บน้ำ, ห้องเก็บของ) +64.65
- Staircases (ST-01, ST-02, ST-04)
- Corridors (โถงพักคอย) +64.70
- Room 16-01 (ห้อง 16-01) +64.70
- Room 16-02 (ห้อง 16-02) +64.70
- Room 16-03 (ห้อง 16-03) +64.70
- Room 16-100 (ห้อง 16-100) +64.70

The plan includes a grid system with columns A-H and rows 1-3. Dimensions are provided for various sections, and a scale bar (0-20m) and north arrow are included at the bottom.


ចែងស្តីអំពី ថ្នាក់ 17

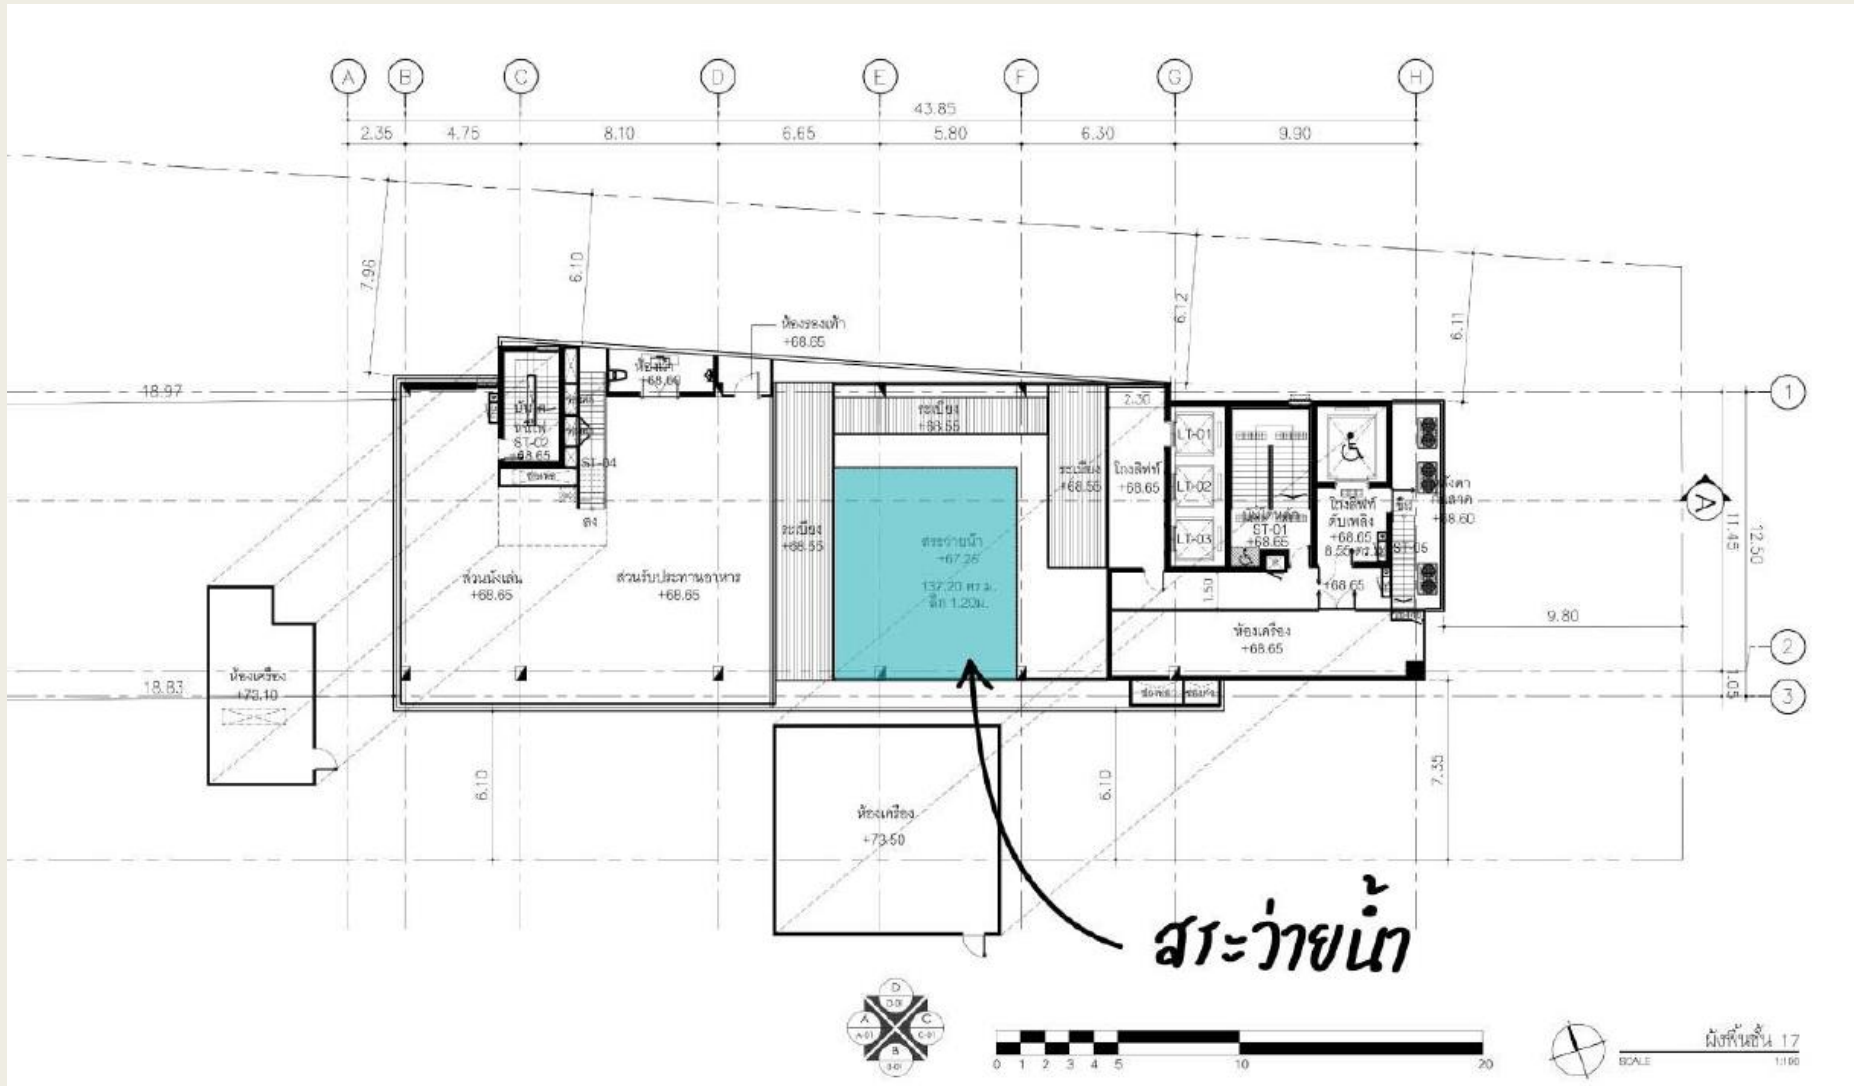


รูปตัด

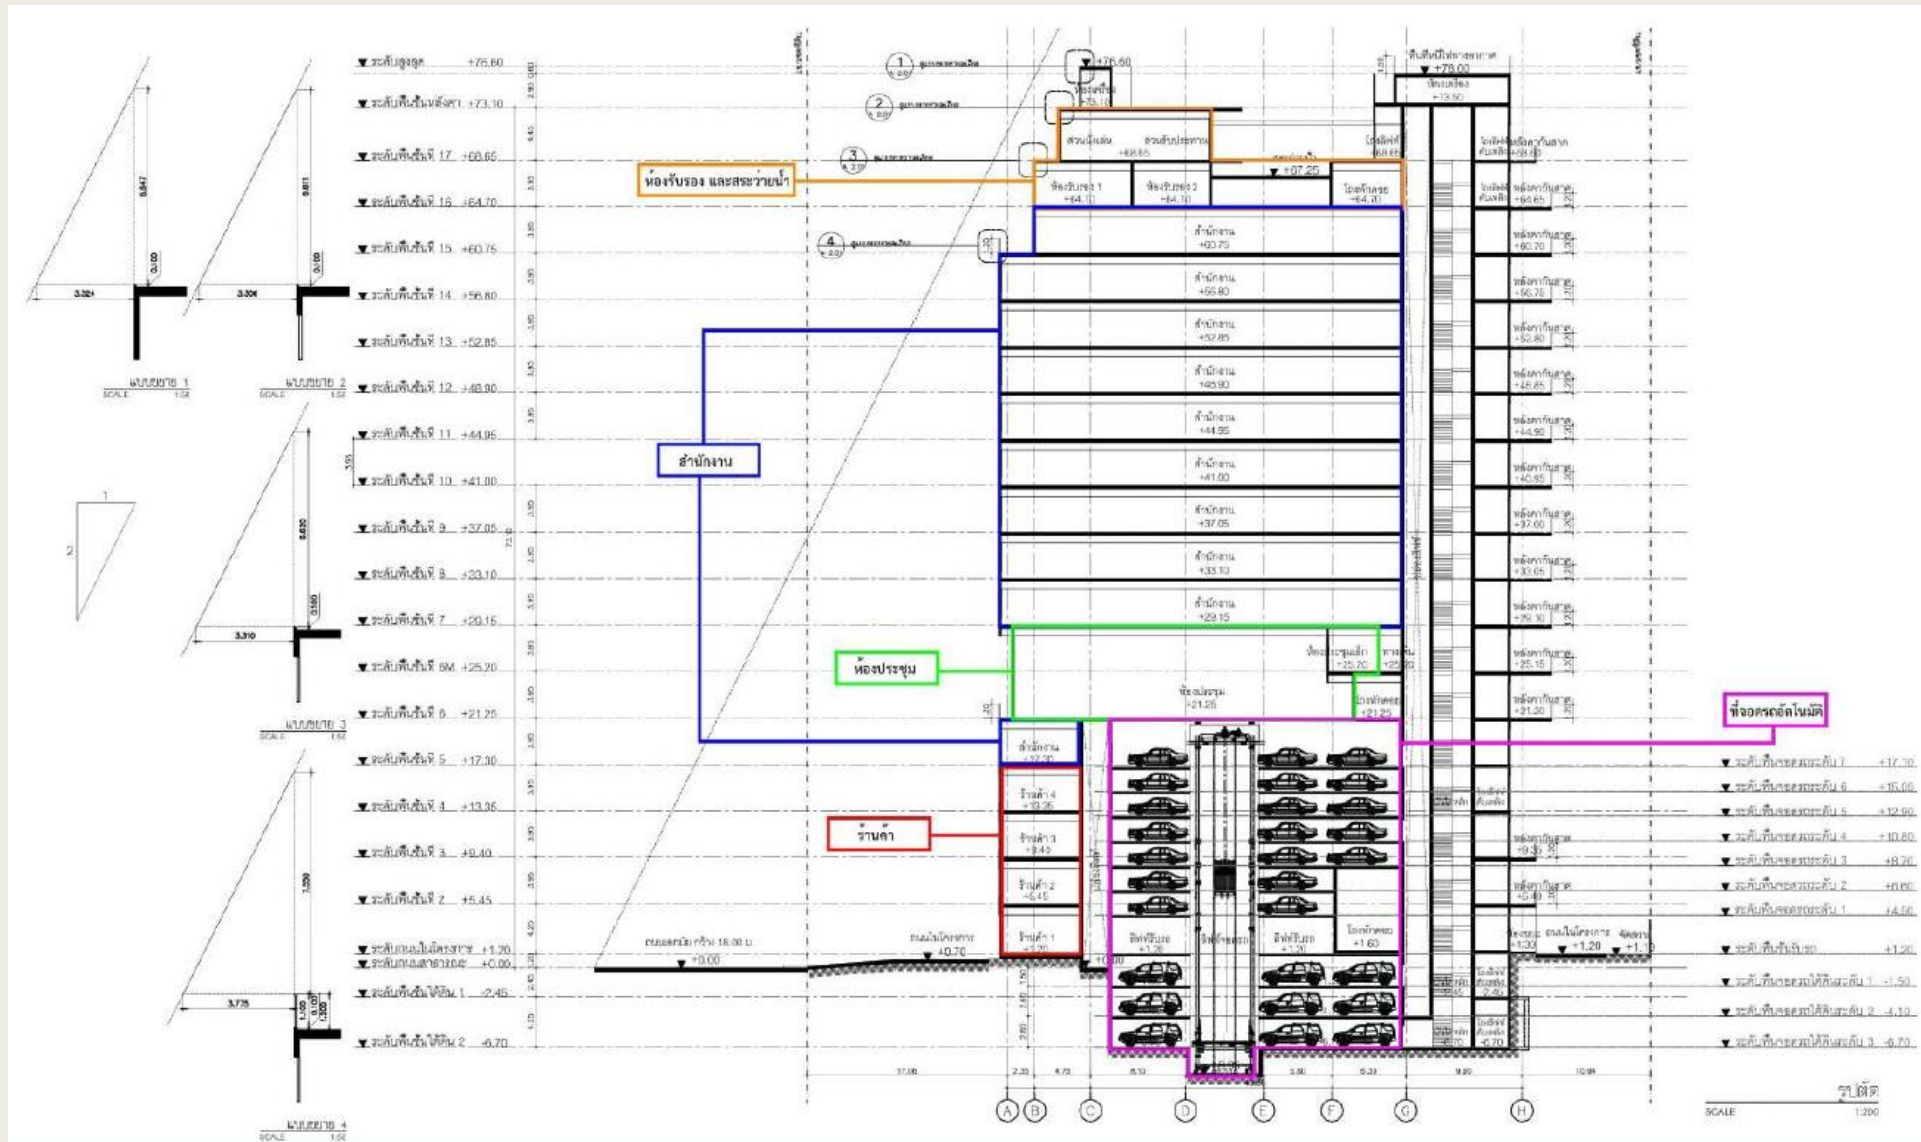

รูปถ่าย 1 - 3

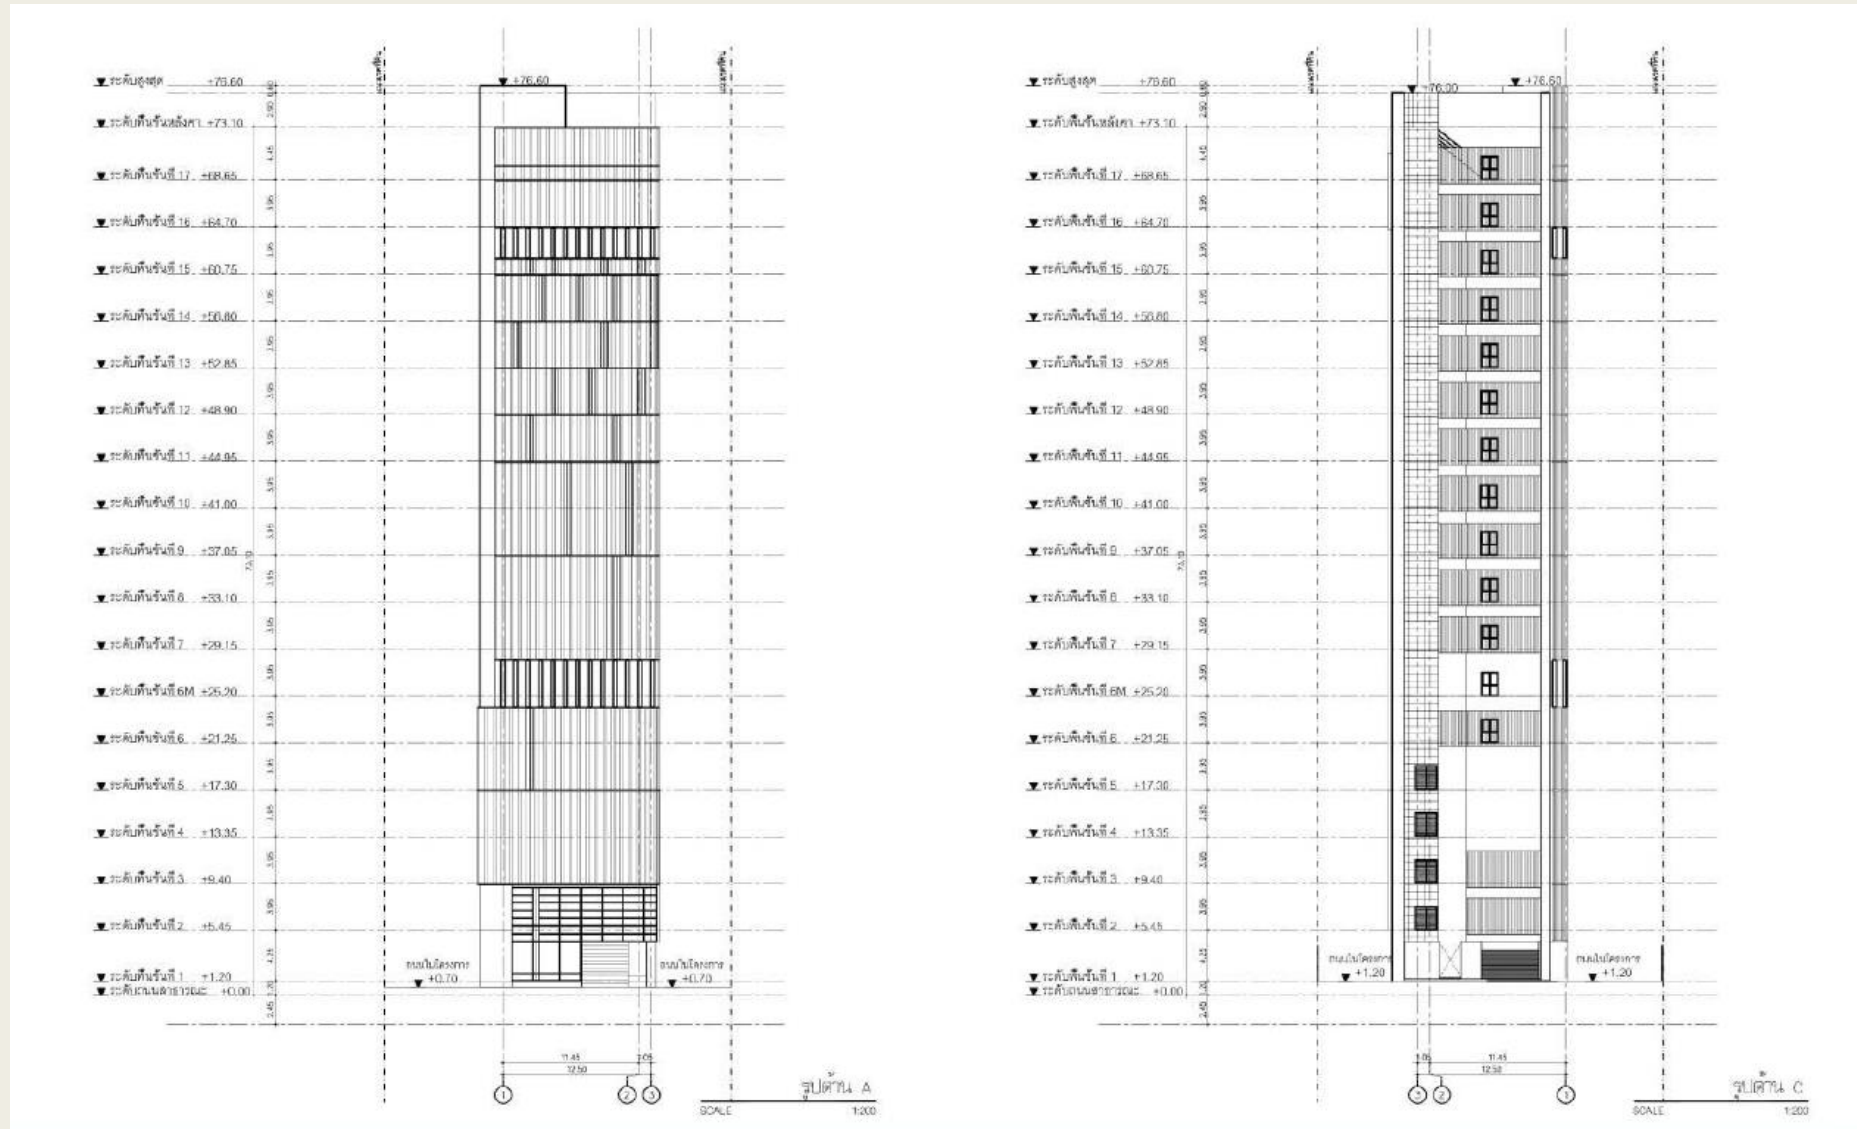

รูปด้าน 2

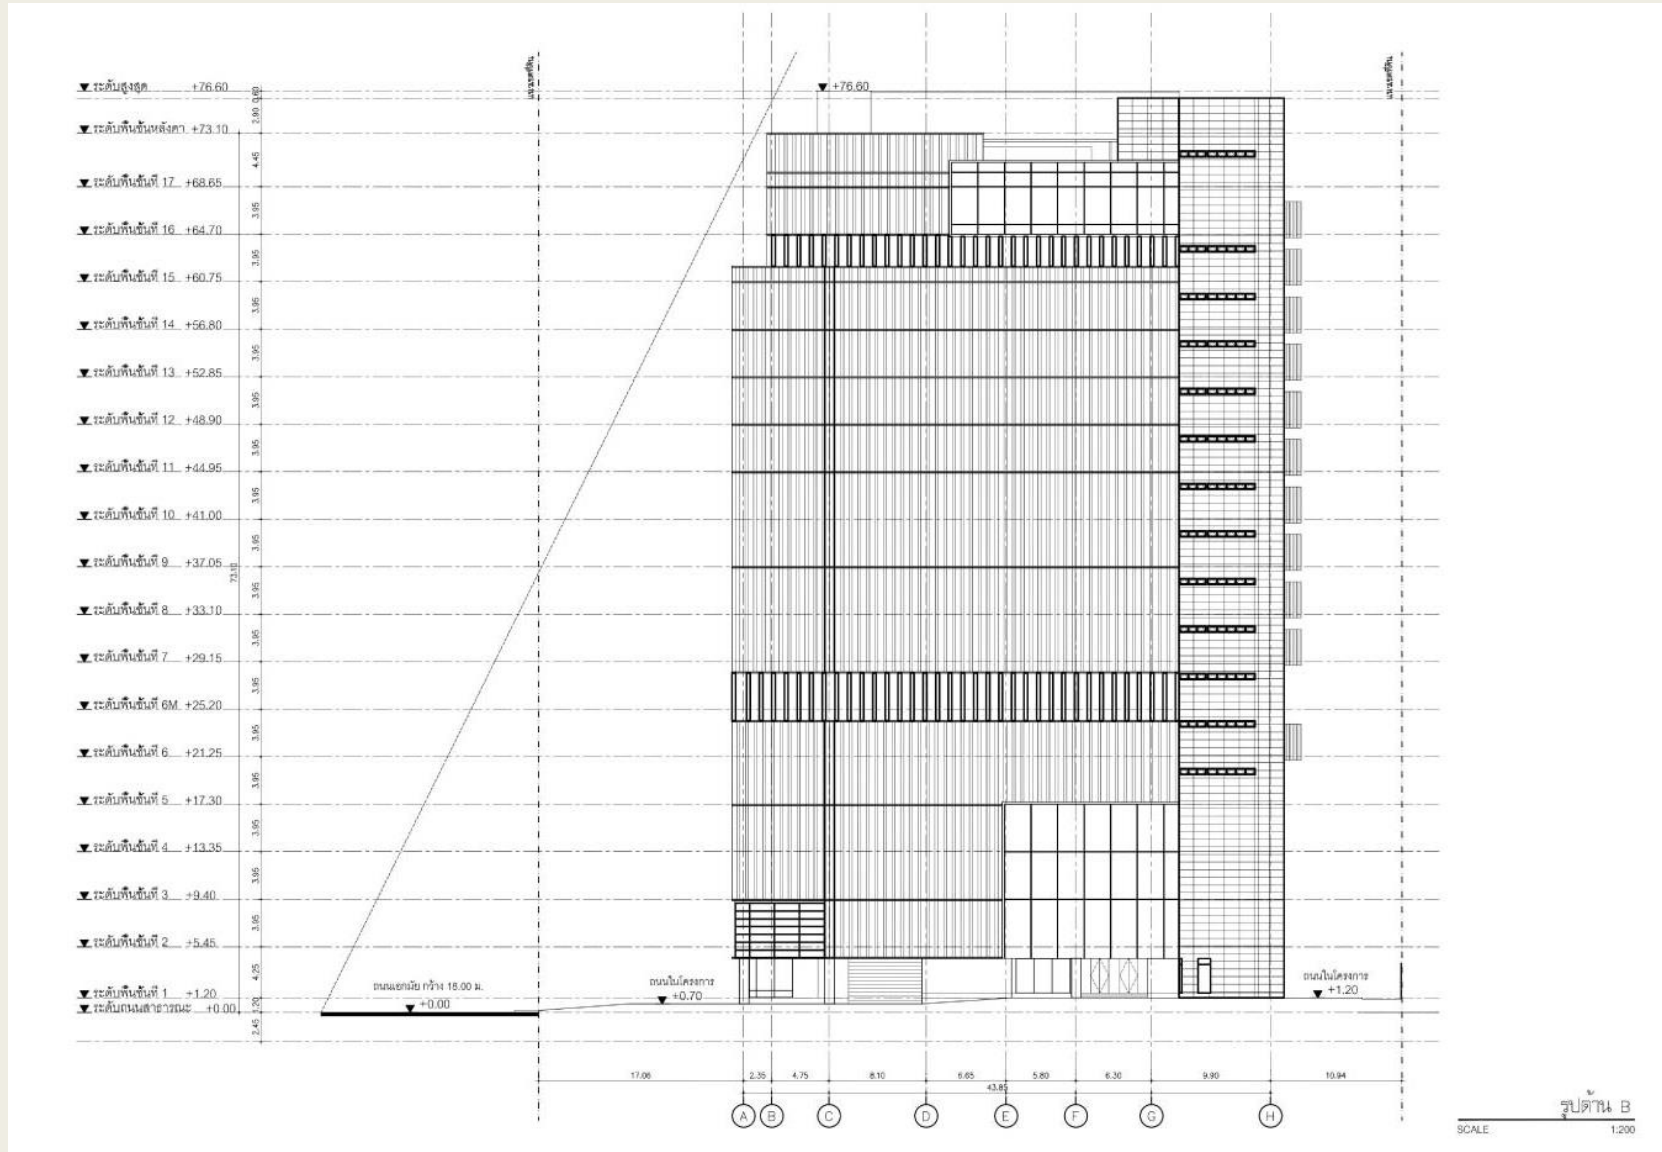

CD TOWER



รายละเอียดโครงการ

ที่ตั้ง: โครงการนอร์ธปาร์ค บนถนนวิภาวดี-รังสิต แขวงทุ่ง

สองห้อง เขตหลักสี่ กรุงเทพฯ 10210


จำนวนชั้น : 19 ชั้น ชั้นใต้ดิน 1 ชั้น ลิฟต์ดับเพลิง 1 ตัว ขนาด

1.5 X 1.5 M รูปแบบการจอดรถ : บนอาคารและชั้นใต้ดิน

บันได : 2.5X6 M

ลิฟต์ : ลิฟต์โดยสาร 6 ตัว ขนาด 1.5 X 1.5 M

แปลนที่จอดรถ ชั้น 1

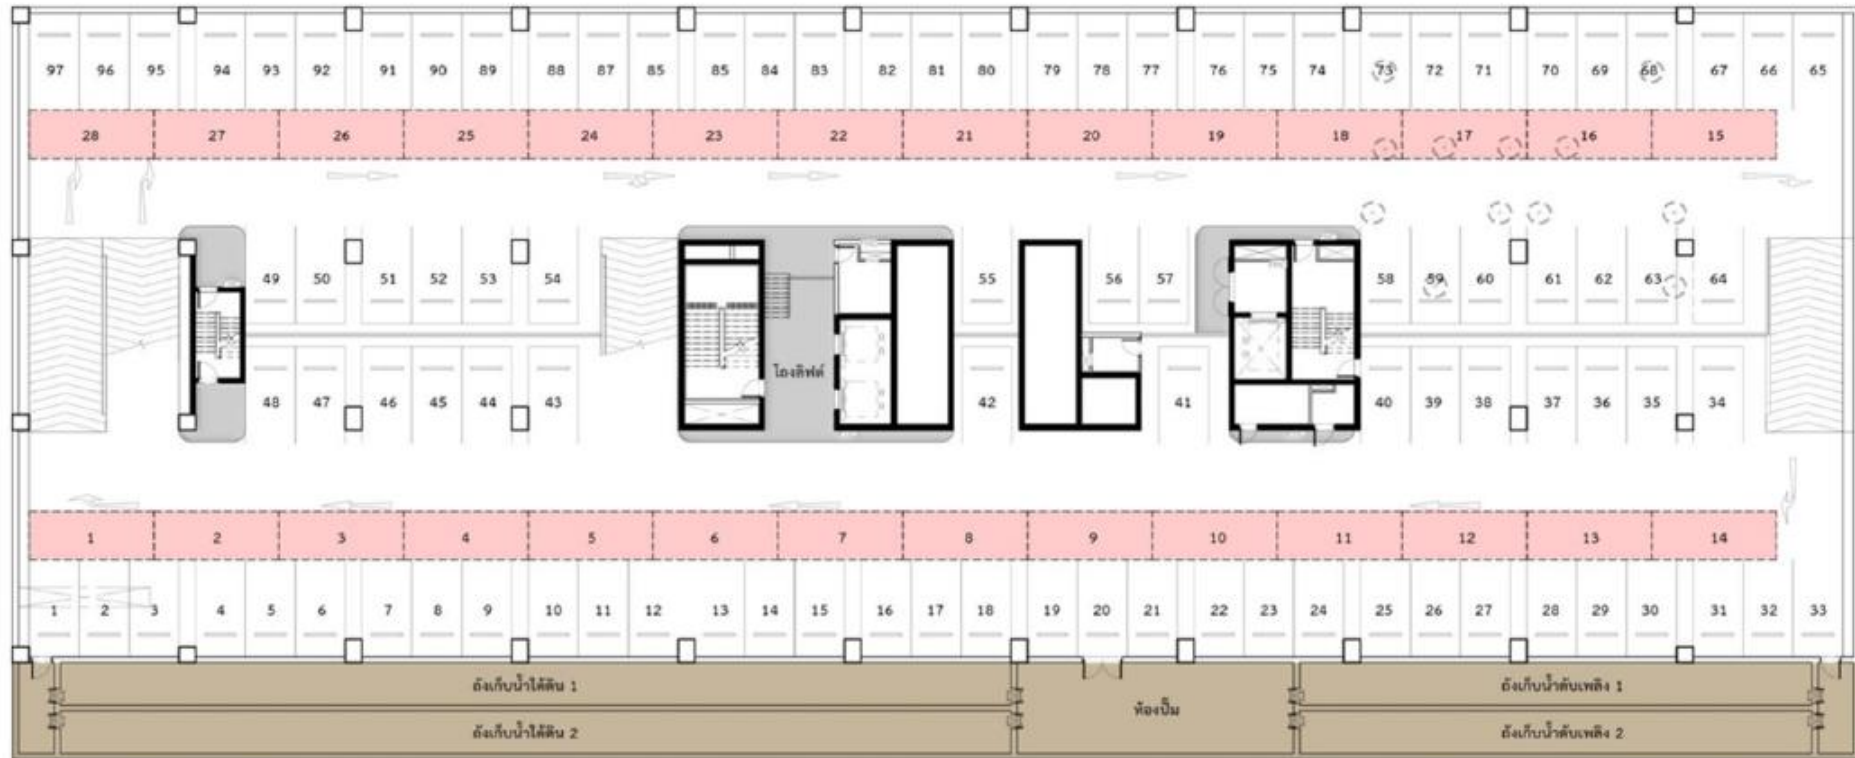

PARKING
WC/STAIR/SERVICE
MEP
TOTAL AREA

2,785 SQM.
100 SQM.
475 SQM.
3,360 SQM.



แปลนที่จอดรถ ชั้น 2



SALABLE AREA	270 SQM.
PARKING	1,215 SQM.
WC/STAIR/SERVICE	80 SQM.
MEP	35 SQM.
TOTAL AREA	1,600 SQM.




SCALE 1:250
M FLOOR PLAN

แปลนห้องรถ ชั้น




SALABLE AREA	290 SQM.
HALL/CORRIDOR	345 SQM.
PARKING	1,230 SQM.
WC/STAIR/SERVICE	80 SQM.
MEP	365 SQM.
TOTAL AREA	2,310 SQM.

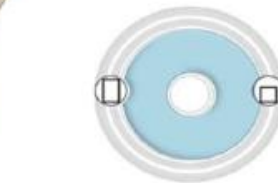

SCALE 1:250
1ST FLOOR PLAN

แปลนที่จอดรถ ชั้น 4

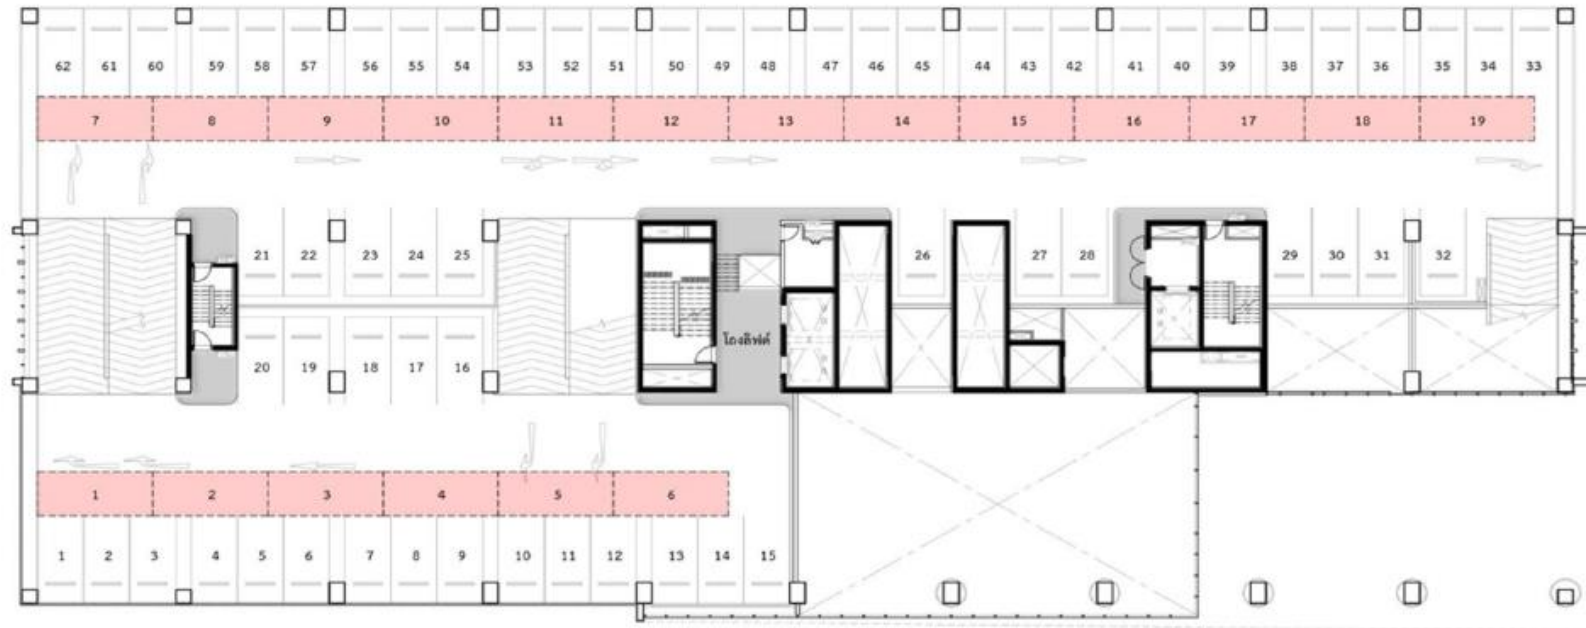


PARKING
WC/STAIR/SERVICE
MEP
TOTAL AREA

1,920 SQM.
55 SQM.
25 SQM.
2,000 SQM.



แปลนที่จอดรถ ชั้น 5

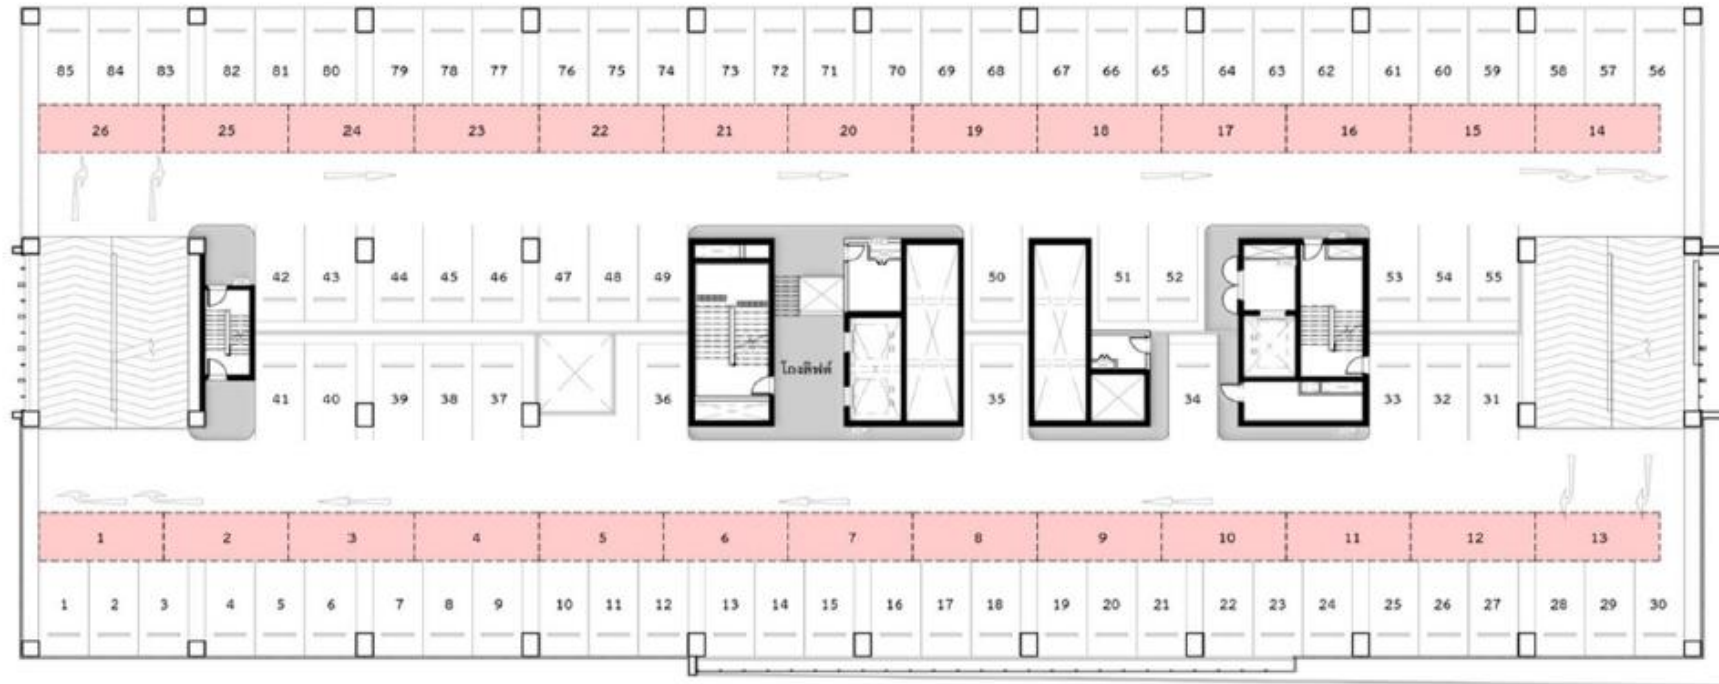


PARKING
WC/STAIR/SERVICE
MEP
TOTAL AREA

2,495 SQM.
55 SQM.
30 SQM.
2,580 SQM.



SCALE 1:250
3RD FLOOR PLAN

แปลนที่จอดรถ ชั้น 6

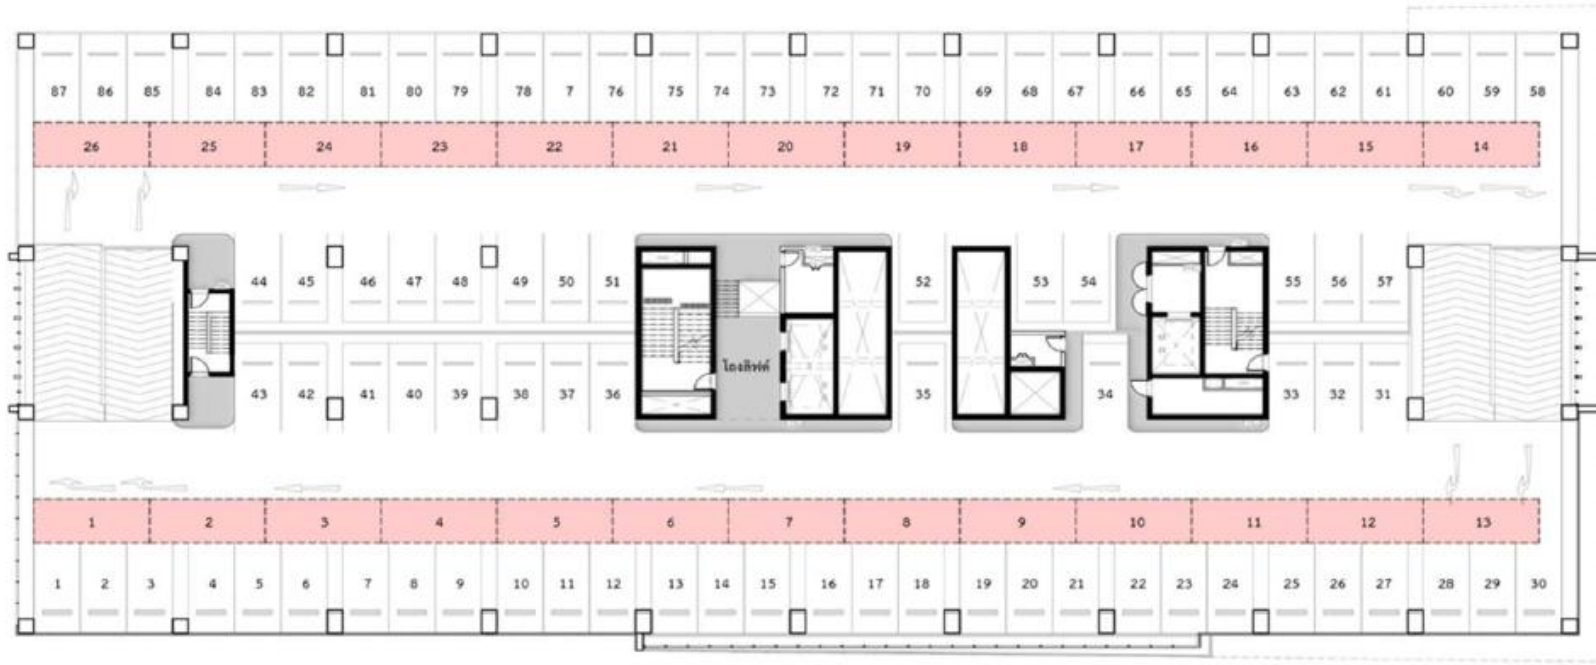

PARKING
WC/STAIR/SERVICE
MEP
TOTAL AREA

2,505 SQM.
55 SQM.
30 SQM.
2,590 SQM.



SCALE 1:250
4TH FLOOR PLAN


แผน ชั้น 7



SALABLE AREA	1,380 SQM.
HALL/CORRIDOR	375 SQM.
WC/STAIR/SERVICE	120 SQM.
MEP	45 SQM.
GREEN AREA	700 SQM.
TOTAL AREA	1,920 SQM.



แผนชั้นที่ 8 - 18

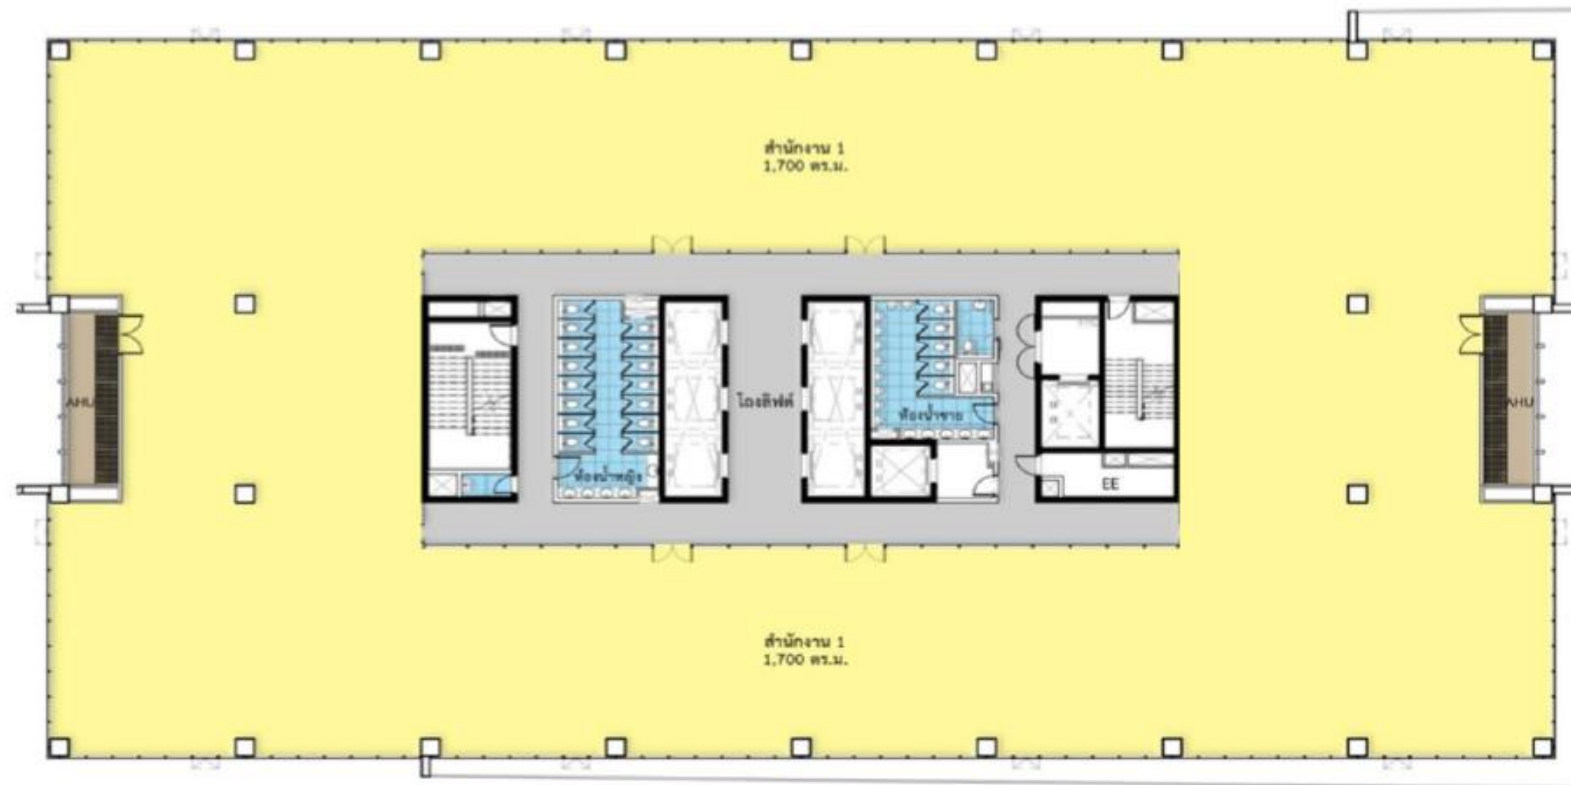

SALABLE AREA
HALL/CORRIDOR
WC/STAIR/SERVICE
MEP
TOTAL AREA


1,700 SQM.
190 SQM.
120 SQM.
60 SQM.
2,070 SQM.

6TH - 18TH FLOOR PLAN



SCALE 1:250

แผน ชั้น 19

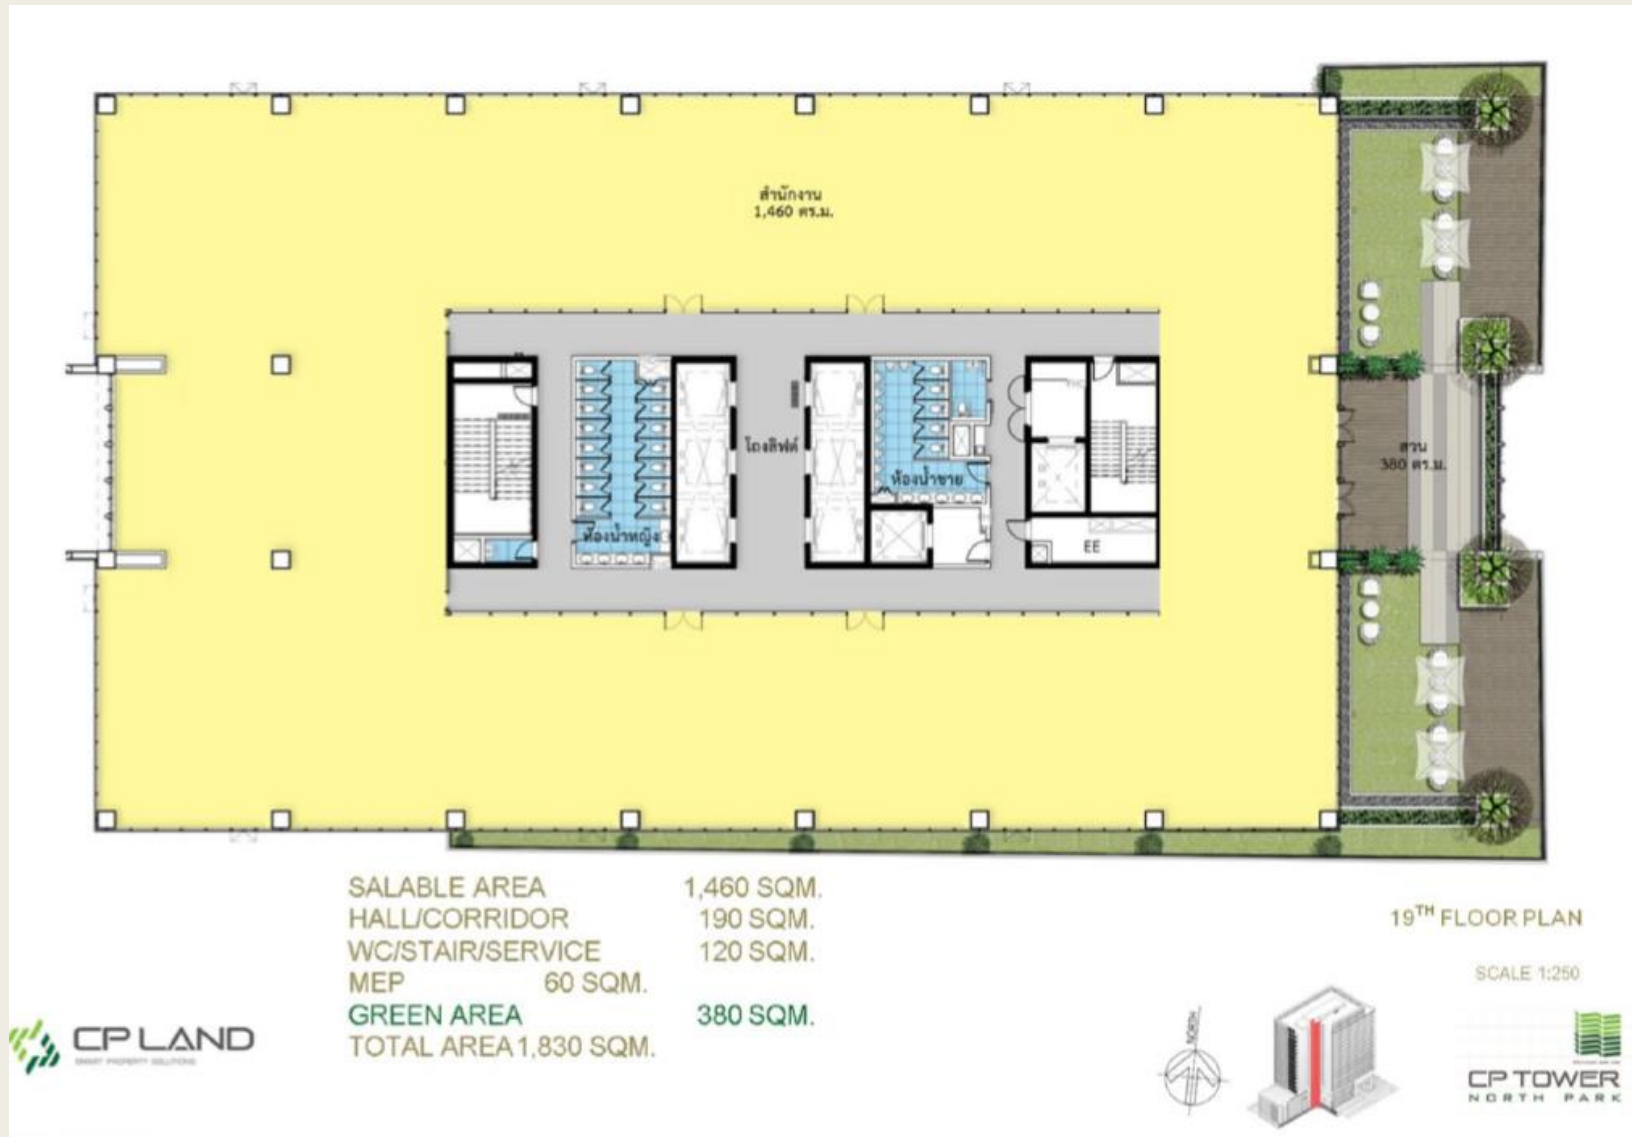


รูปตัด



รูปถ่าย 1 - 3



รูปถ่าย 2

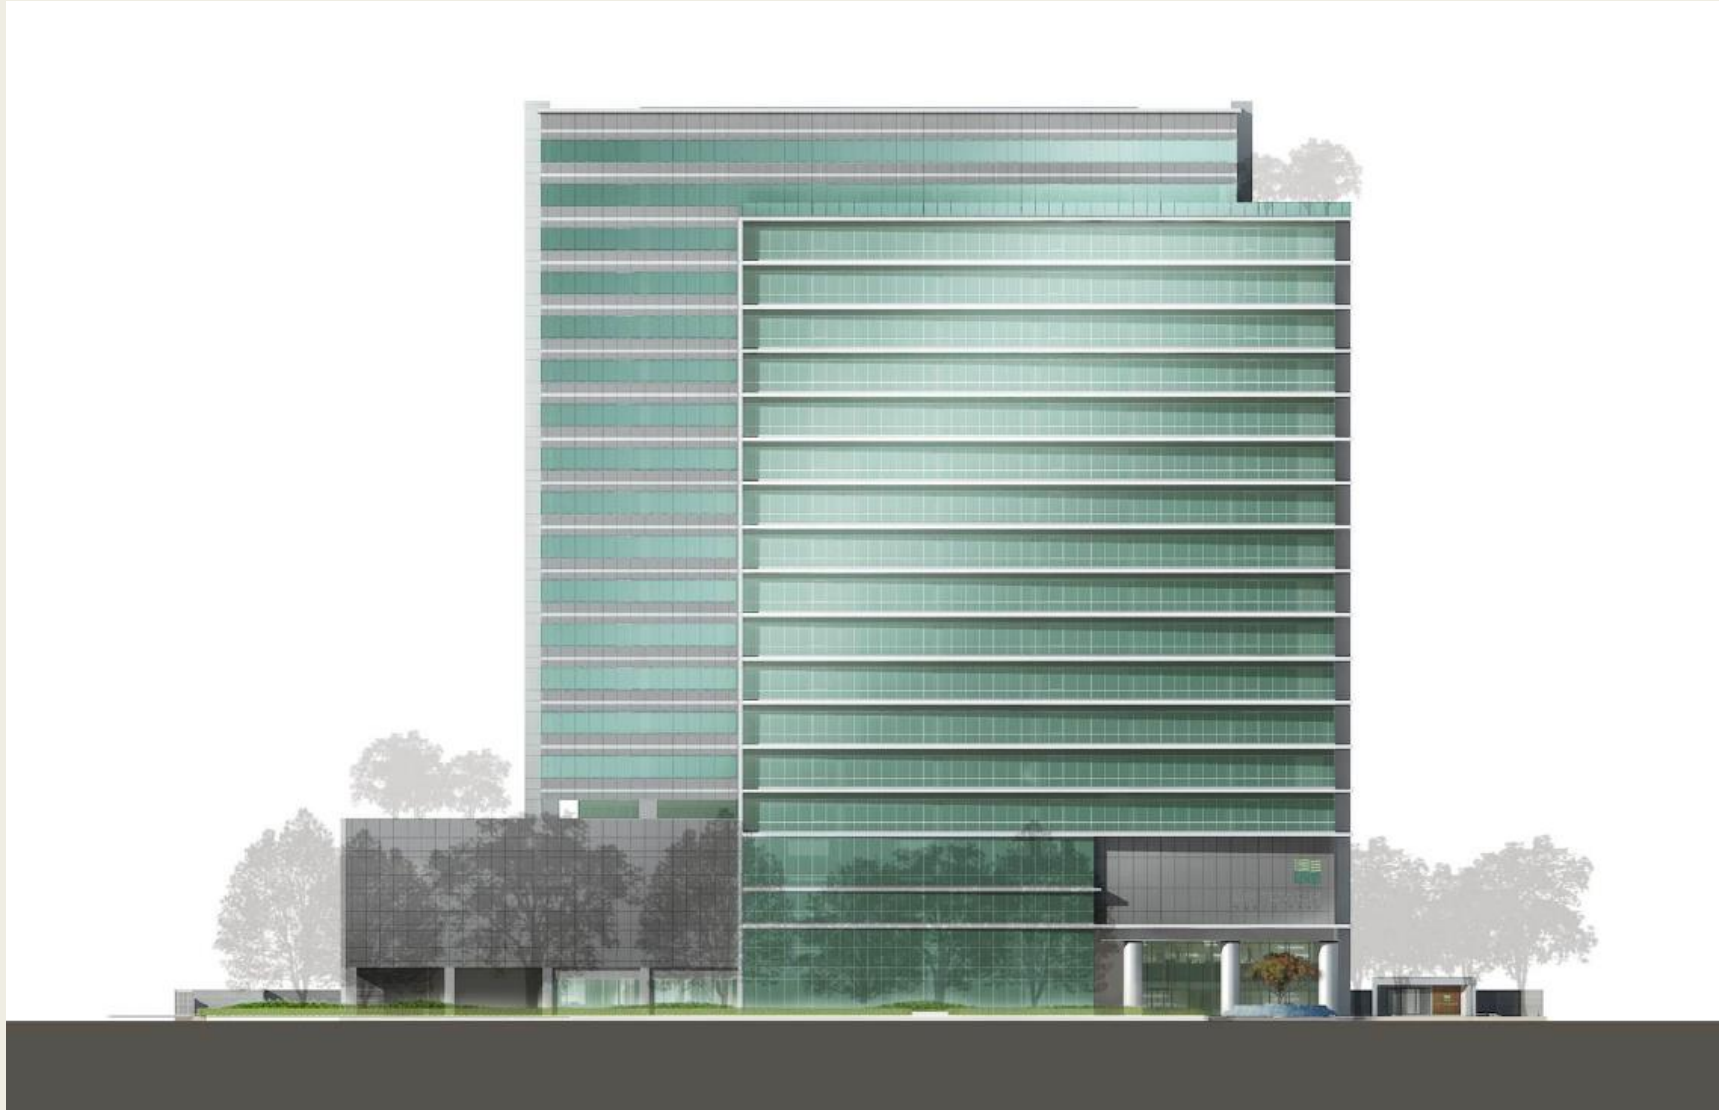

ຮູບດ້ານ 4

